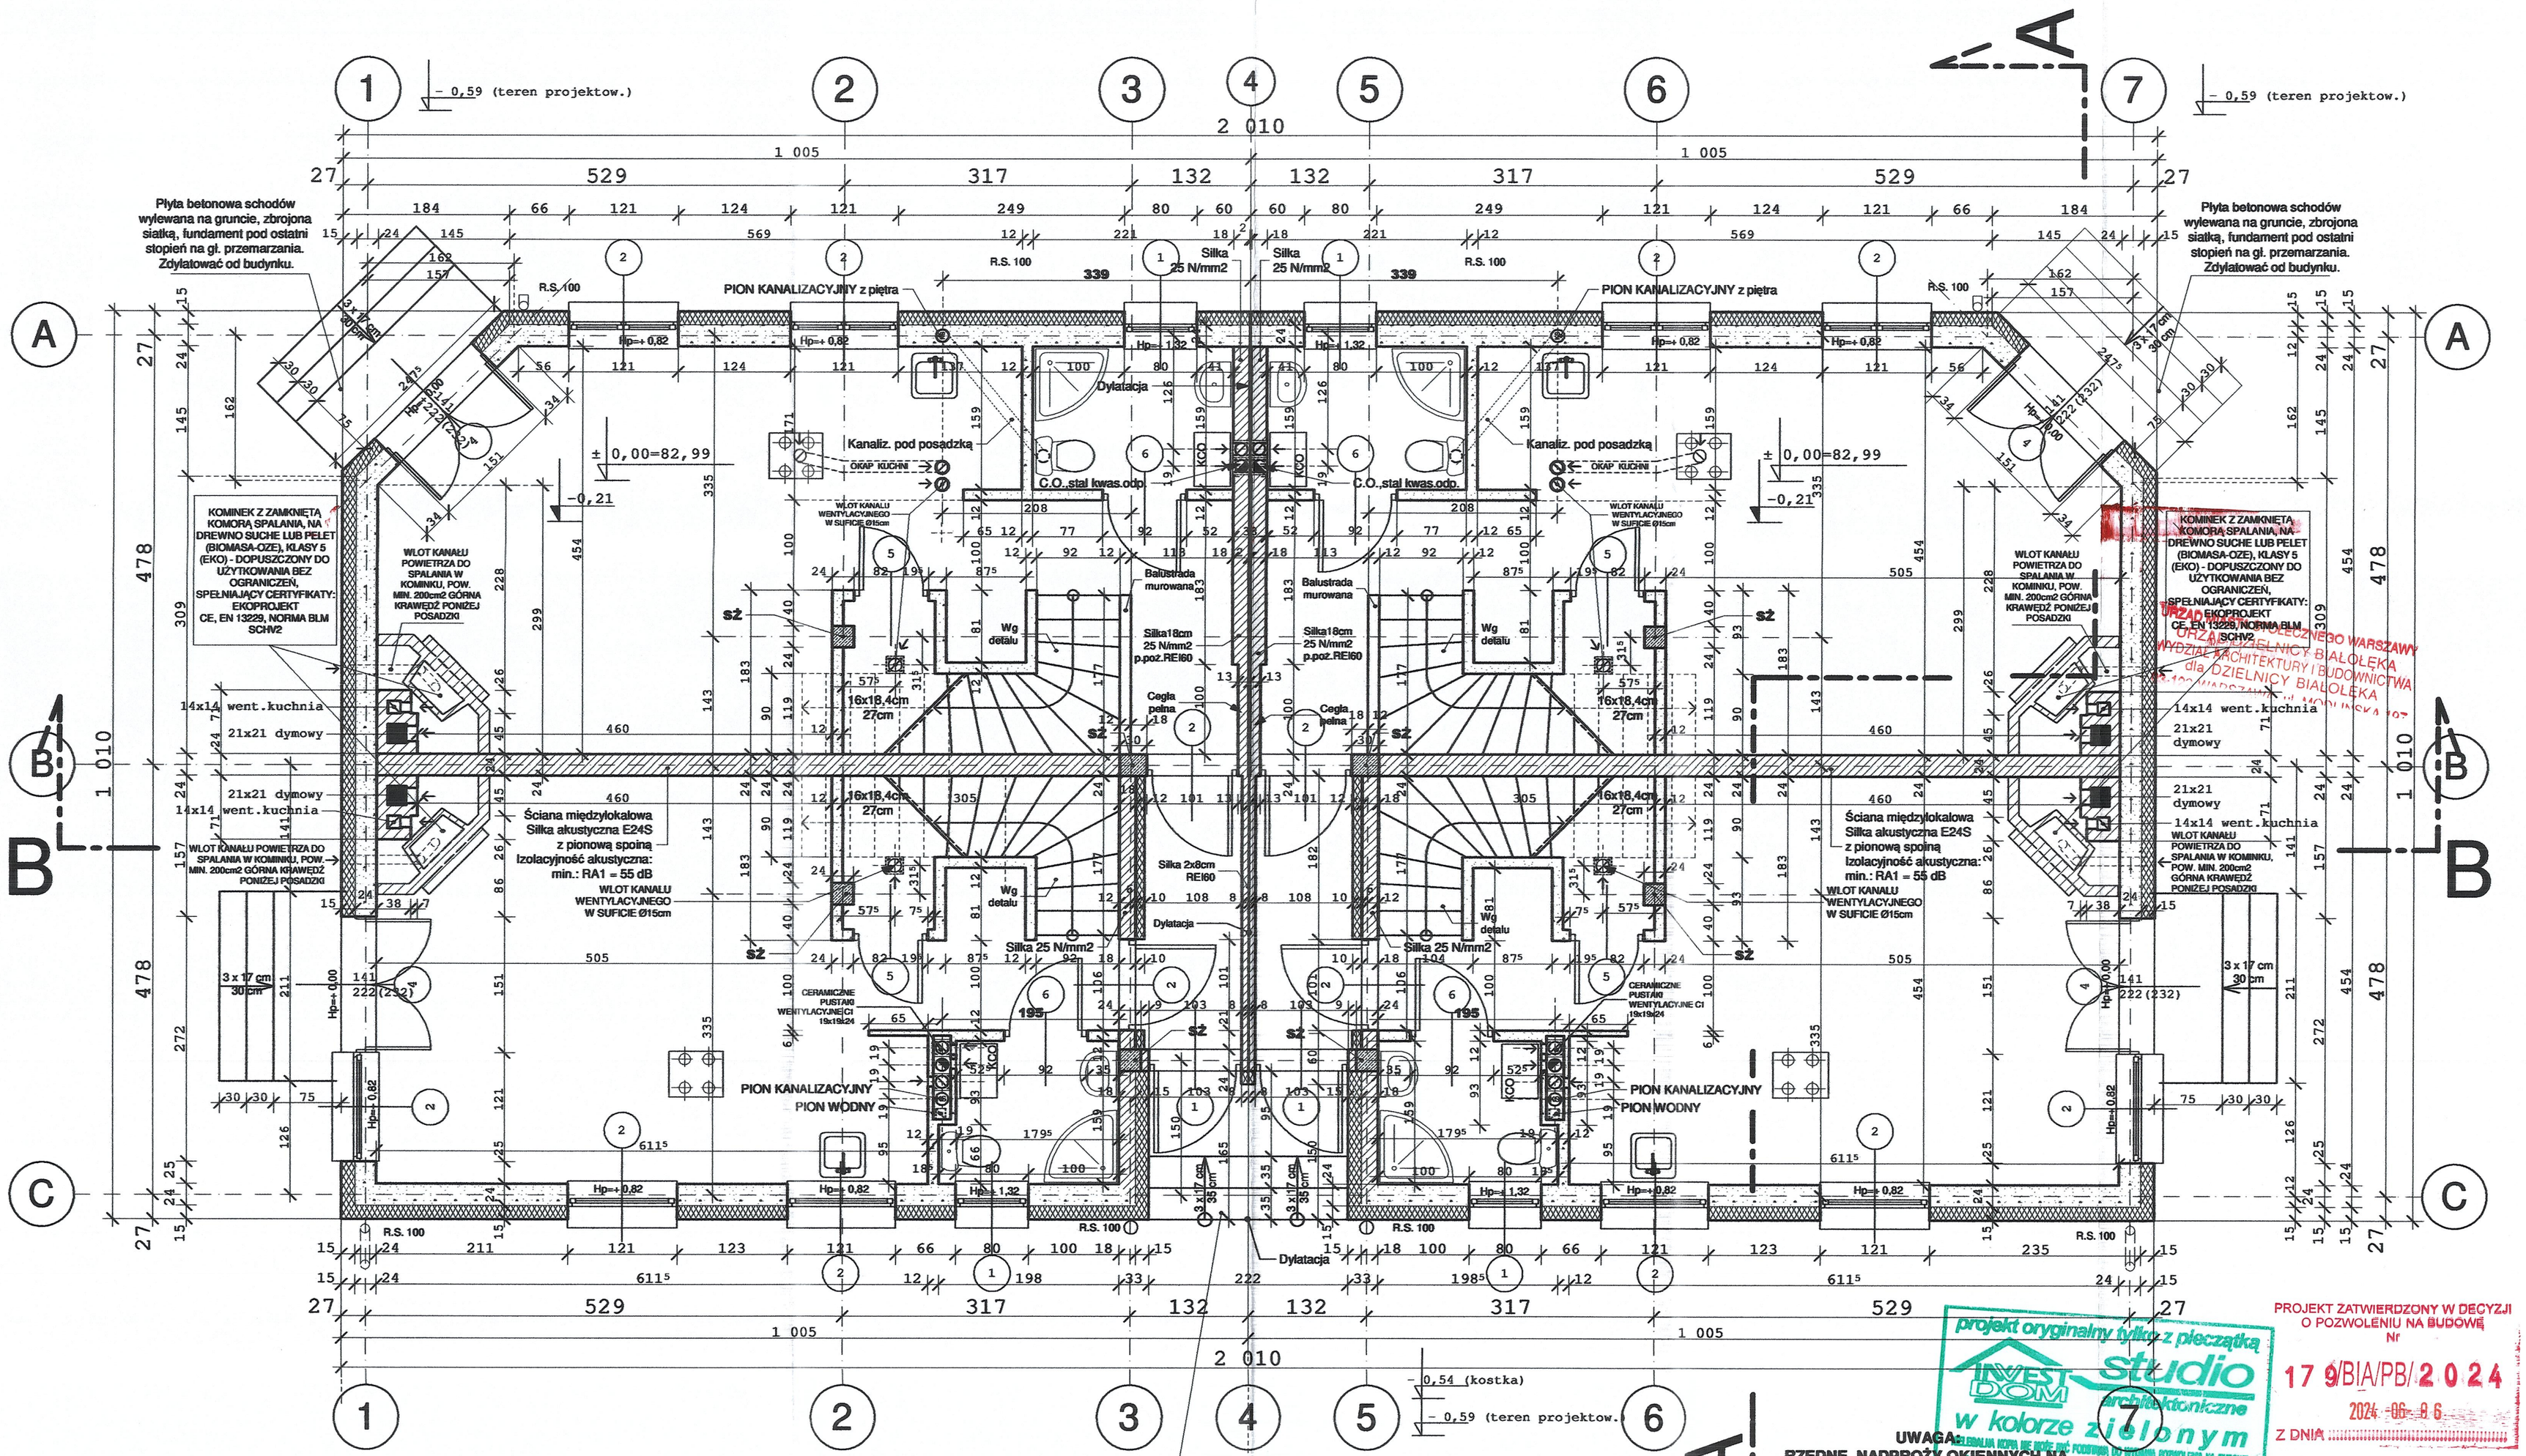

UWAGA:
RZĘDNE NADPROŻY OKIENNYCH NA RYSUNKACH ELEWACJI

PROJEKT ZATWIERDZONY W DECYZJI O POZWOLENIU NA BUDOWĘ Nr 179/BIA/PB/2024 Z DNIA 2024-06-06

projekt oryginalny tylko z pieczątką INVEST DOM studio architektoniczne w kolorze zielonym

URZĄD DZIELNICY BIAŁOŁĘKA m.st. WARSZAWY WYDZIAŁ ARCHITEKTURY I BUDOWNICTWA dla DZIELNICY BIAŁOŁĘKA

Obiekt :	Dwa budynki mieszkalne jednorodzinne dwulokalowe w zabudowie bliźniaczej. Budynki nr: 5 i 6	Przedmiot rysunku:	RZUT PARTERU
Branża:	ARCHITEKT.-KONSTR.	Nr rysunku:	03
Stadium:	Projekt budowlany	Skala:	1:50
Inwestor :	NOWY DOM Ufnal sp. K. ul. Spichrzowa 25/b 03-289 Warszawa	Zespół projektowy:	Podpis:
Adres :		REALIZACJA I OPRACOWANIE: mgr inz. arch. - Tomasz Lewandowski	
Adres budowy :	Warszawa - Białołęka, dz. nr 119, 11/3 i 11/14, obr. 4-07-06 jednostka ewidencyjna: 146503_8 Białołęka	Upr. bud. w specj. architektonicznej nr WA-975/94 mgr inz. arch. Anna Ciszewska	
		Data adaptacji: 28-11-2022	Podpis:

PRACOWNIA PROJEKTOWA INVEST DOM studio architektoniczne
www.praktycznieprojekty.pl www.archa.pl
mgr inż. arch. Tomasz Lewandowski
ul. Bukowa 22 Łajski, 05-119 Legionowo, tel.: 660-344-455

Autor adaptacji projektu:
MA-1039 Nr upr. Wa-975/94
Anna Maria Ciszewska
MAZOWIECKA OKRĘGOWA IZBA ARCHITEKTÓW RP