UWAGA:
RZĘDNE NADPROŻY OKIENNYCH NA RYSUNKACH ELEWACJI

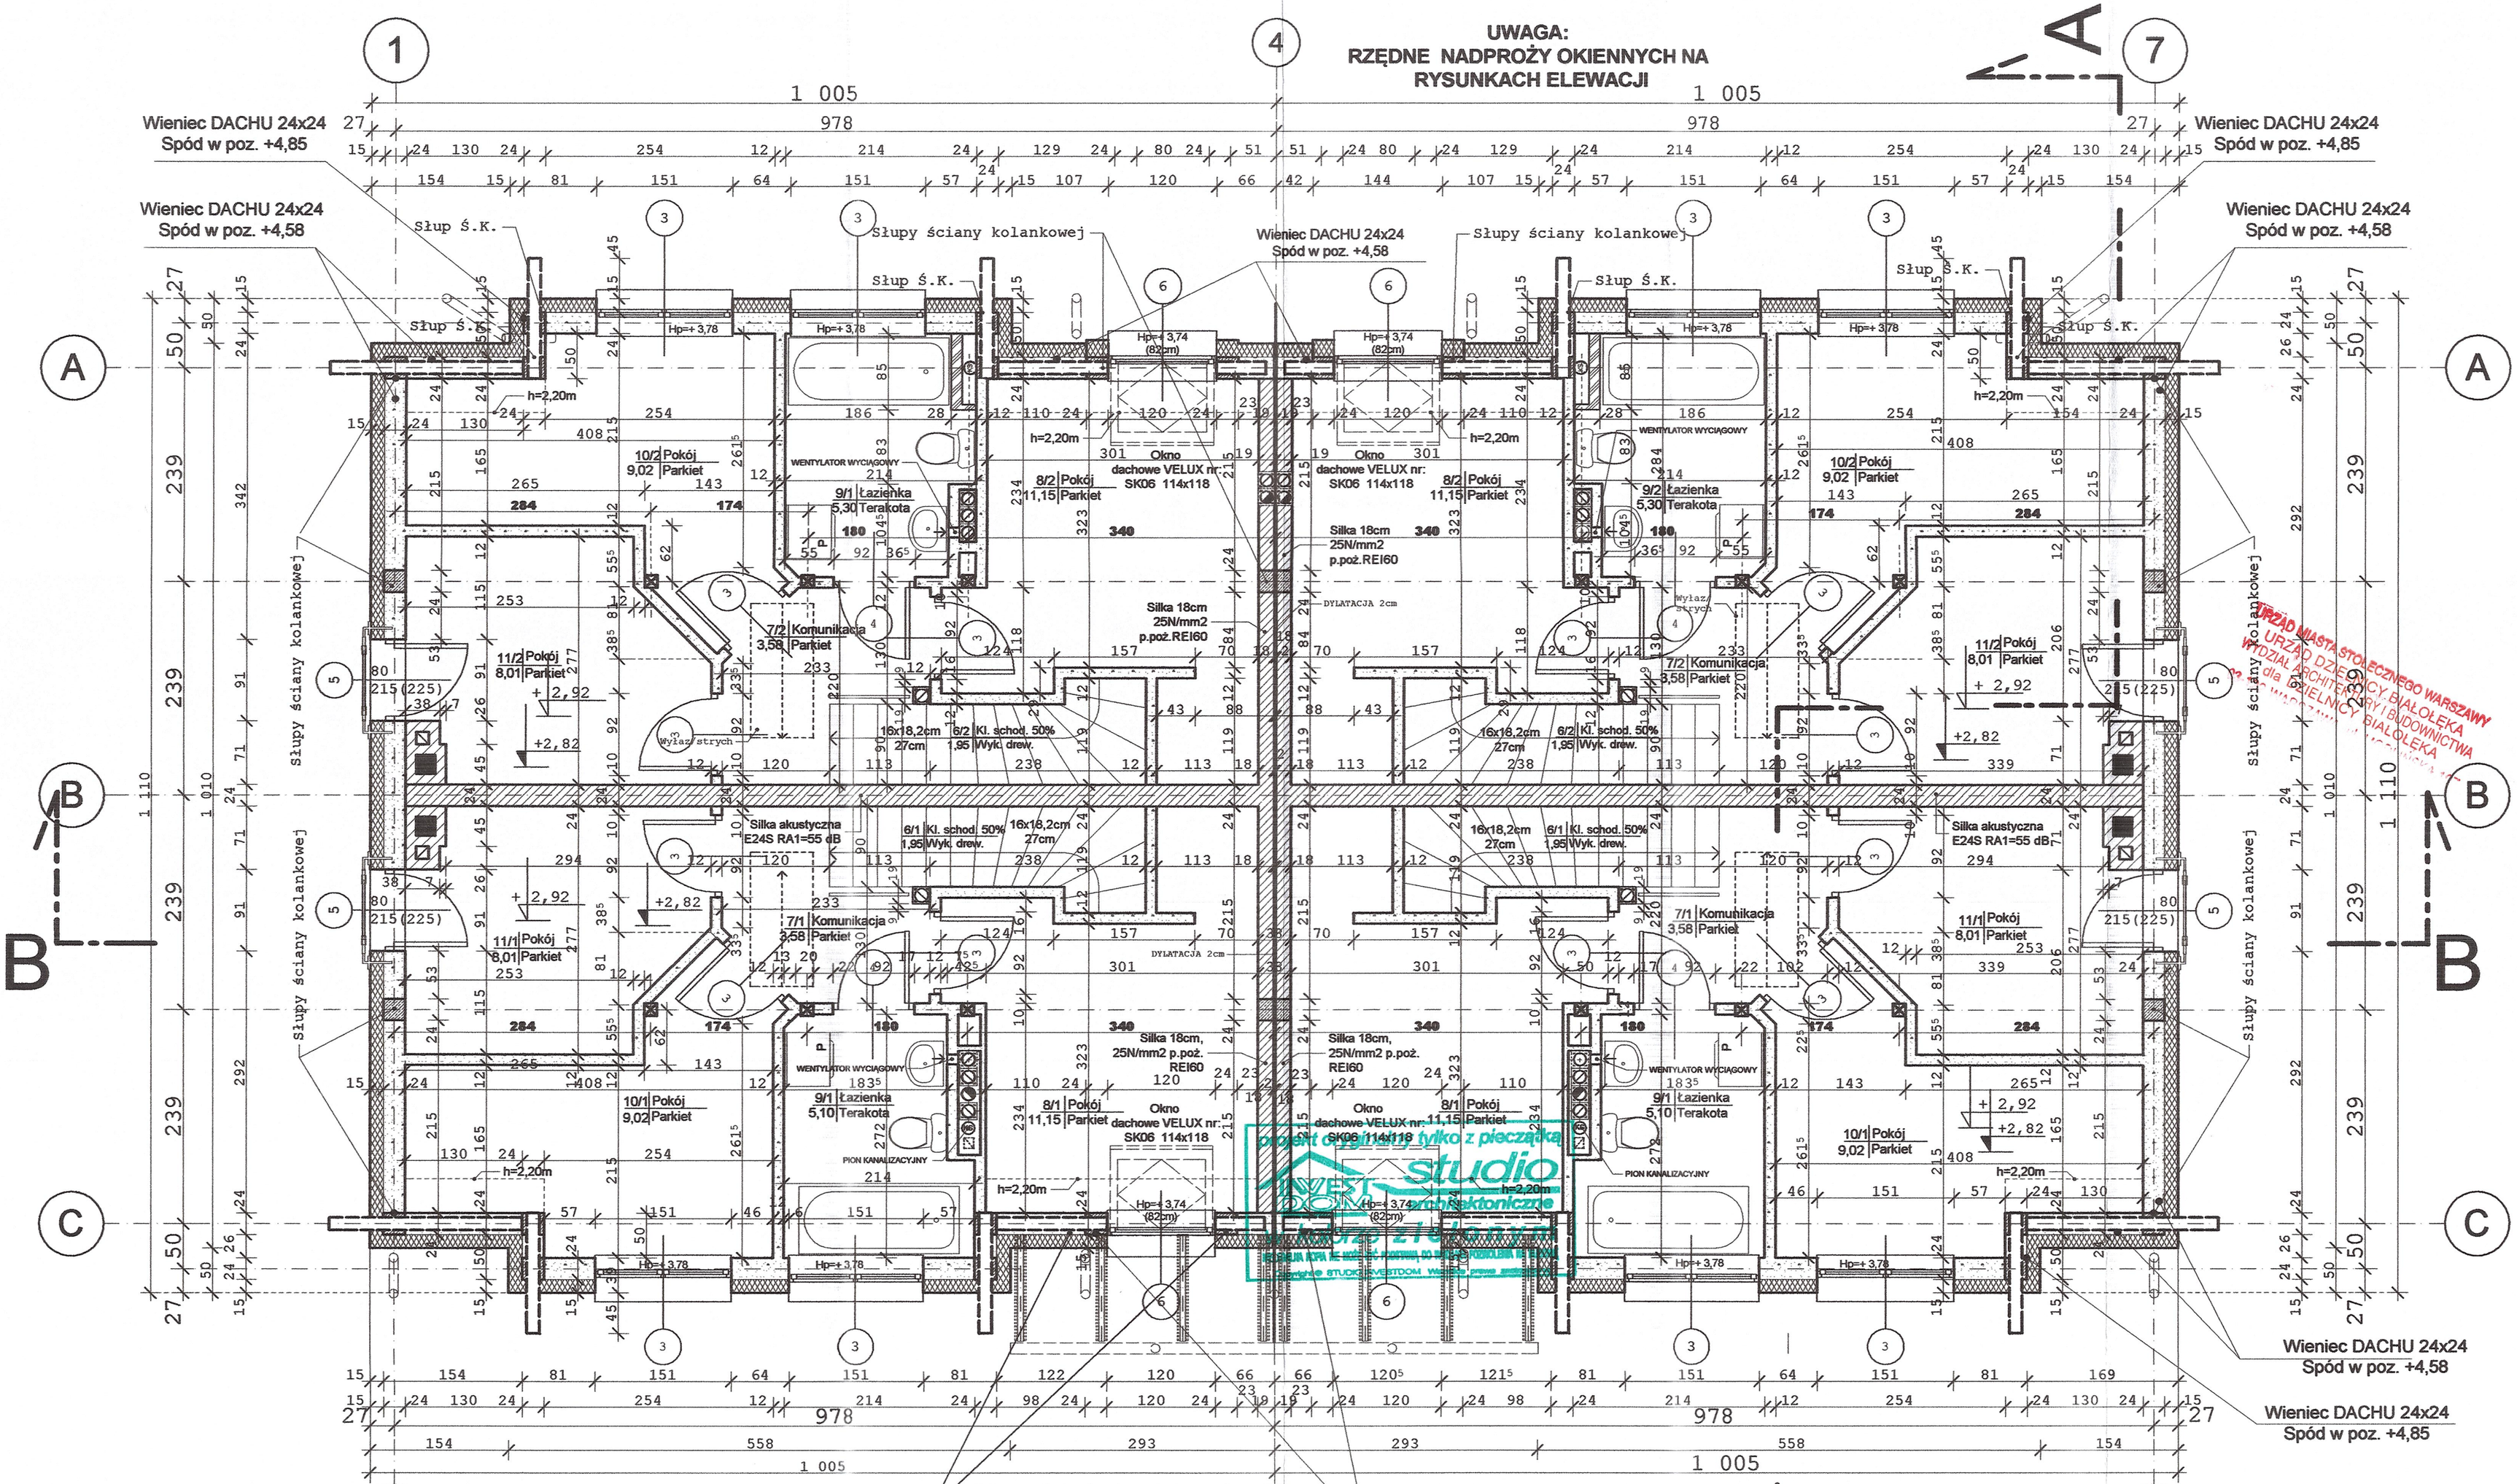

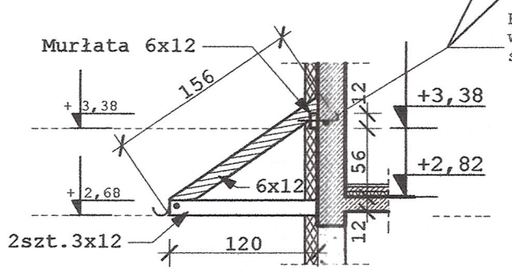

Kotwy murłaty daszku zabetonować w żelbetowych słupach ścianki kolankowej spód +3,38

DETAL DASZKU NAD WEJŚCIEM
(NIE UJĘTY W ZESTAWIENIU WIĘŹBY)

Wieniec DACHU 24x24
Spód w poz. +4,58

Uwaga!
Podczas wylewania wieńców dachowych zabetonować kotwy murłatowe w wieńcach i słupach ścianek kolankowych (śruby M12 co ok. 0,7m)

← **BUDYNEK LEWY** | **BUDYNEK PRAWY** →

Obiekt :	Dwa budynki mieszkalne jednorodzinne dwulokalowe w zabudowie bliźniaczej. Budynki nr: 5 i 6	PRACOWNIA PROJEKTOWA INVEST DOM studio architektoniczne www.praktyczneprojekty.pl www.archa.pl mgr inż. arch. Tomasz Lewandowski ul. Bukowa 22 Łąpiśl, 05-119 Legionowo, tel.: 660-344-455	Przedmiot rysunku: RZUT PODDASZA
Branża: Stadium:	ARCHITEKT.-KONSTR. Projekt budowlany		Nr rysunku: 05
Inwestor :	NOWY DOM Ufnal sp. K.	Zespół projektowy:	Podpis: Skala: 1:50
Adres :	ul. Spichrzowa 25/b 08-289 Warszawa	REALIZACJA I OPRACOWANIE: mgr inż. arch. - Tomasz Lewandowski	Autor adaptacji projektu:
Adres budowy :	Warszawa - Białołęka, dz. nr ~~44/12~~, 11/3 i 11/14,~~11/9~~ obr. 4-07-06 jednostka ewidencyjna: 146503_8 Białołęka	Upr. bud. w specj. architektonicznej nr WA-975/94 mgr inż. arch. Anna Ciszewska	Data adaptacji: 28-11-2022 Podpis:

MAZOWIECKA OKRĘGOWA IZBA ARCHITEKTÓW RP Nr upr. Wa-975/94 Anna Maria Ciszewska ARCHITEKT TARP

URZĄD MIASTA STOŁECZNEGO WARSZAWY URZĄD DZIELNICY BIAŁOŁĘKA WYDZIAŁ ARCHITEKTURY I BUDOWNICTWA dla DZIELNICY BIAŁOŁĘKA

projekt tylko z pieczątką INVEST DOM studio architektoniczne